

Projekt

z dnia 8 sierpnia 2025 r.

Zatwierdzony przez **Burmistrz /-/ Paweł Wójcik**

**UCHWAŁA NR
RADY MIEJSKIEJ W CHMIELNIKU**

z dnia 12 sierpnia 2025 r.

w sprawie wyrażenia zgody na przejęcie w zarządzanie odcinka drogi powiatowej nr 0006T Chmielnik – Dezyderów (ul. Leśnej) od km 0+000 do km 0+830 w celu jego Przebudowy i rozbudowy w zakresie budowy chodnika.

Na podstawie art. 8 ust. 2a; art.10 ust.1 oraz art.18 ust.2 pkt.11 ustawy z dnia 8 marca 1990 r. o samorządzie gminnym (t.j. Dz. U. z 2024 r. poz. 1465 ze zm.) oraz art.19 ust.4 ustawy z dnia 21 marca 1985r. o drogach publicznych (t.j. Dz. U. z 2024 r. poz. 320, 1222 ze zm.) Rada Miejska w Chmielniku uchwala, co następuje:

§ 1. Wyraża się zgodę na przejęcie w zarządzanie odcinka drogi powiatowej nr 0006T Chmielnik – Dezyderów (ul. Leśnej) od km 0+000 do km 0+830. Przebieg i lokalizację drogi przedstawia załącznik graficzny.


§ 2. 1. Szczegółowe warunki w zakresie przejęcia zarządzania odcinkiem drogi powiatowej zostaną określone w porozumieniu zawartym pomiędzy stronami.

2. Porozumienie, o którym mowa w ust.1 podlega publikacji w Dzienniku Urzędowym Województwa Świętokrzyskiego.

§ 3. Wykonanie uchwały powierza się Burmistrzowi Miasta i Gminy Chmielnik.

§ 4. Uchwała wchodzi w życie z dniem podjęcia.

Sporządził: Małgorzata Przeździk

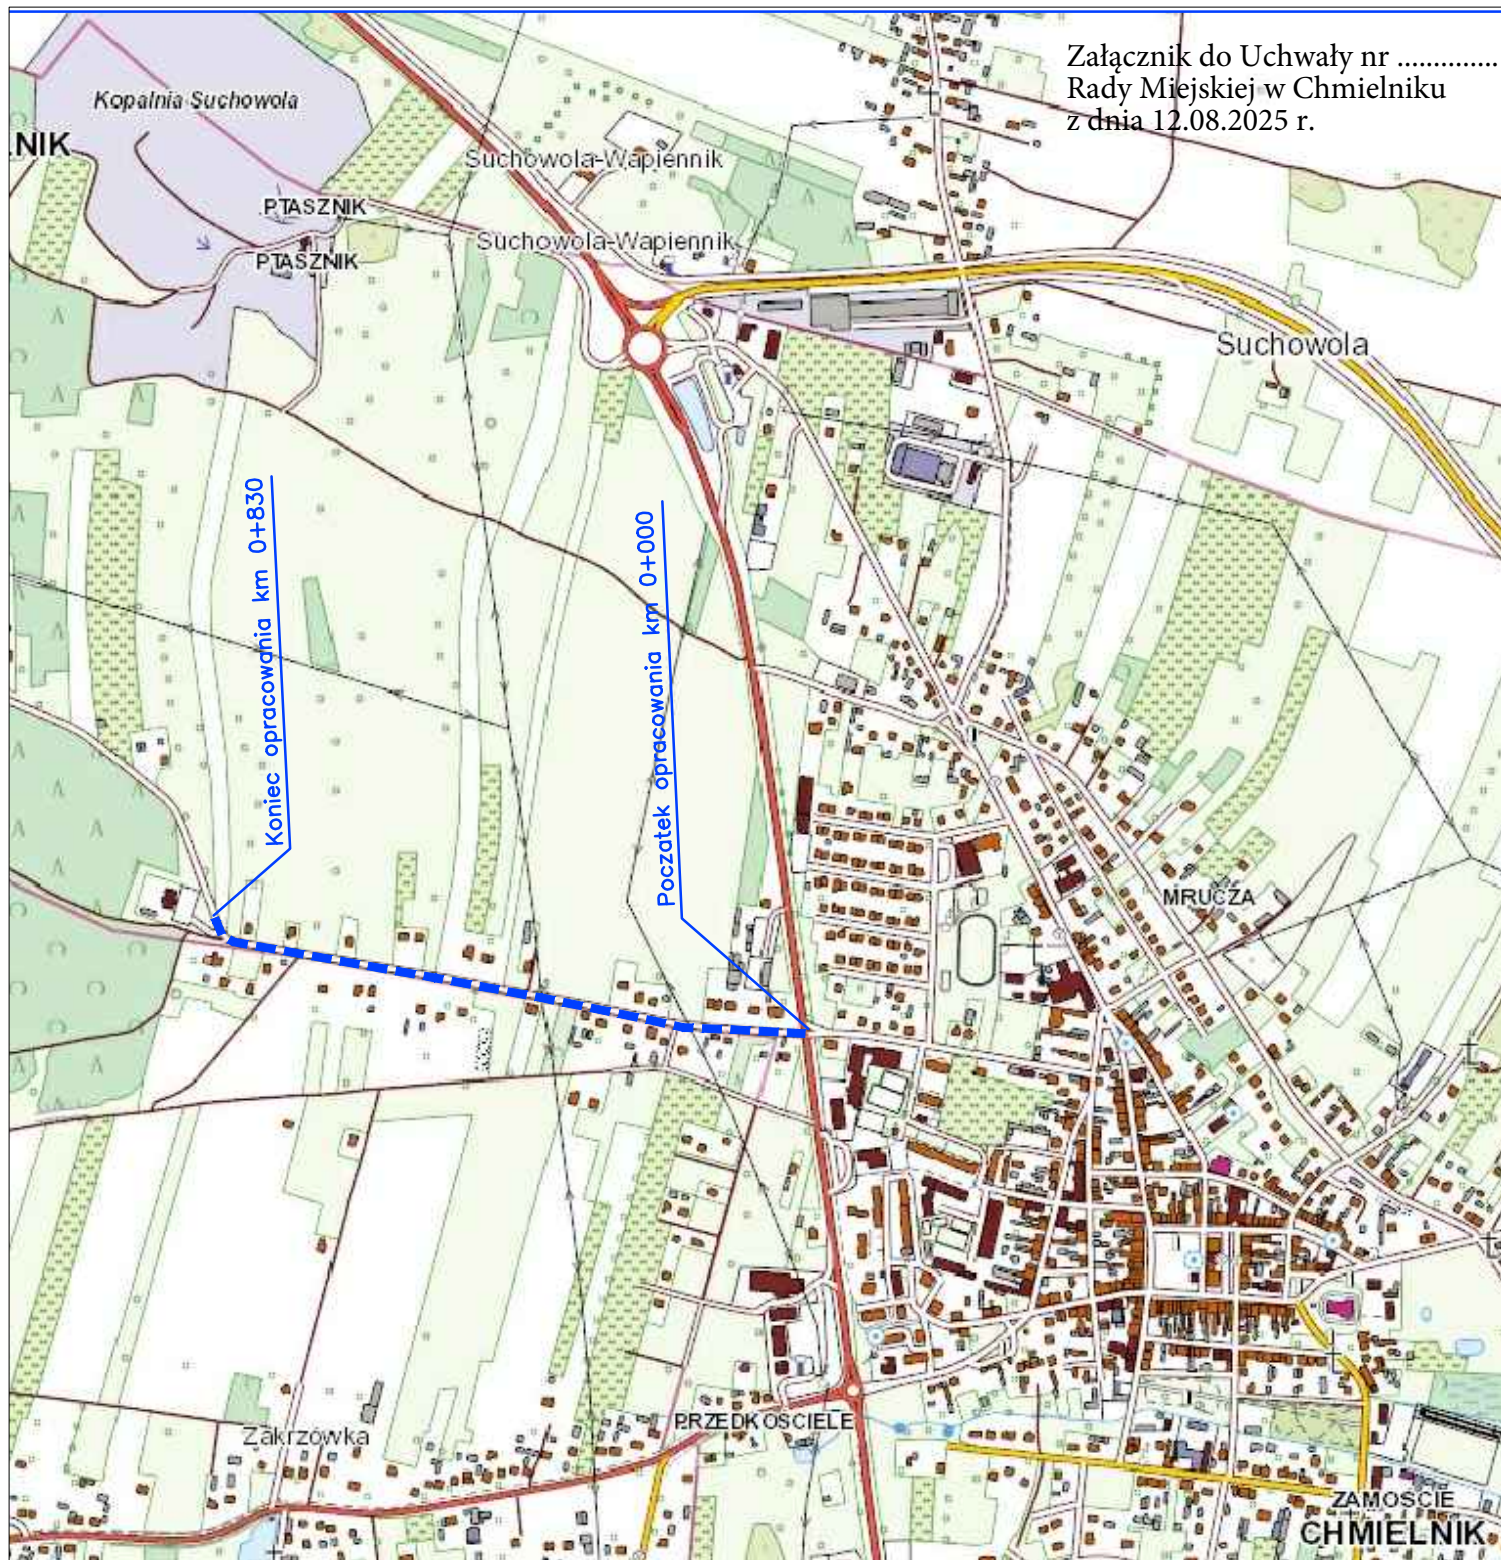

Jednostka projektowa: Drogową Pracownia Projektowa
Jarosław Białek, ul. Złota 23/312 Kielce 25-015, dppkielce@gmail.com

Przedmiot
opracowania:

Przebudowa i rozbudowa drogi powiatowej nr 0006T Chmielnik - Dezyderów
w zakresie budowy chodnika.

Projektowali:

mgr inż. Jarosław Białek
upr. bud. nr SWK/0037/PWOD/13
mgr inż. Łukasz Ramiączek
upr. bud. nr SWK/0082/PBD/17

Ł. Ramiączek

Stadium:

Projekt budowlany
Branża: Inżynieria
-drogowa

Sprawdziła:

Inż. Ewa Białek
upr. bud. nr SWK/0149/POOD/06

Data:
05.2021

Przedmiot rysunku:

Plan orientacyjny

Skala:
1:10 000

Rys. nr:
1

Ark. nr:
1

UWAGI:

1. Projekt jest chroniony Prawem Autorskim (Dz.U. 94.24.83). Wszystkie informacje zawarte w tym projekcie (pokazane i opisane) stanowią integralną część firmy "Drogowa Pracownia Projektowa Jarosław Białek" i nie wolno ich użyć ponownie, reprodukcować i kopiować bez pisemnej zgody wyżej wymienionej firmy.
2. Ze względu na charakter obiektu wszystkie wymiary i rzędne należy sprawdzić na budowie, a zaistniałe niezgodności pomiędzy projektem architektoniczno-budowlanym i pozostałymi opracowaniami branżowymi a stanem istniejącym należy

Uzasadnienie

Zgodnie z treścią art. 8 ust. 2a ustawy z dnia 8 marca 1990 r. o samorządzie gminnym Gmina może wykonywać zadania z zakresu właściwości powiatu oraz zadania z zakresu właściwości województwa na podstawie porozumień z tymi jednostkami samorządu terytorialnego. Gmina Chmielnik zamierza złożyć wniosek do ogłoszonego przez Wojewodę Świętokrzyskiego naboru wniosków o dofinansowanie w ramach Rządowego Funduszu Rozwoju Dróg na 2026r. na roboty w obrębie drogi powiatowej nr 0006T Chmielnik – Dezyderów (ul. Leśnej) w zakresie jej przebudowy i budowy chodnika. Konieczne jest zatem pozyskanie prawa do dysponowania nieruchomością na cele budowlane. Zasadne jest zatem podjęcie niniejszej uchwały.